

DISPOZIČNÍ SCHEMA A MATERIÁLY RD CHVÁLKOVICE





PERGOLA
STÍNĚNÍ
MODŘÍN

STŘEŠNÍ
KRYTINA
KERAMICKÁ

DŘEVĚNÝ
OBKLAD
MODŘÍN

ZELENÁ
STŘECHA
EXTENZIVNÍ

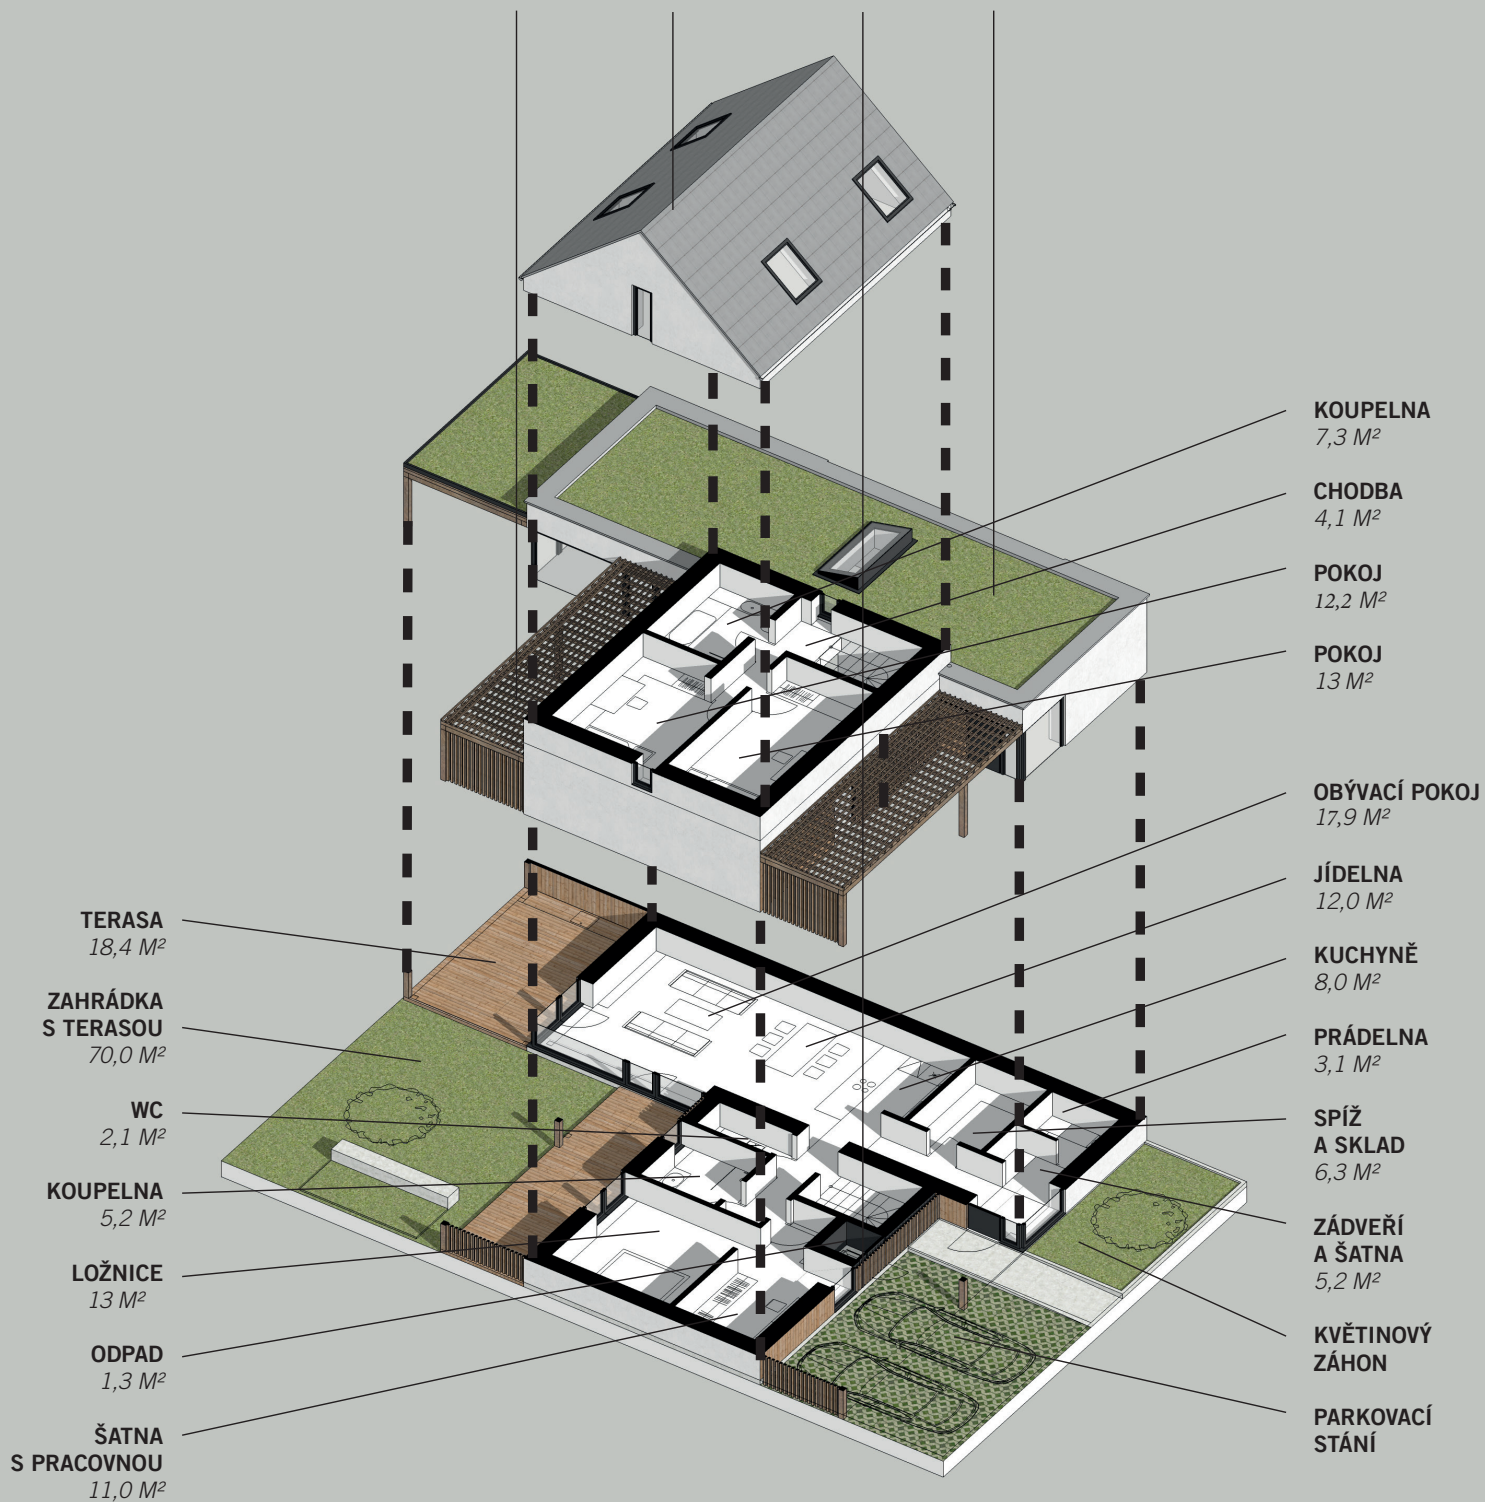

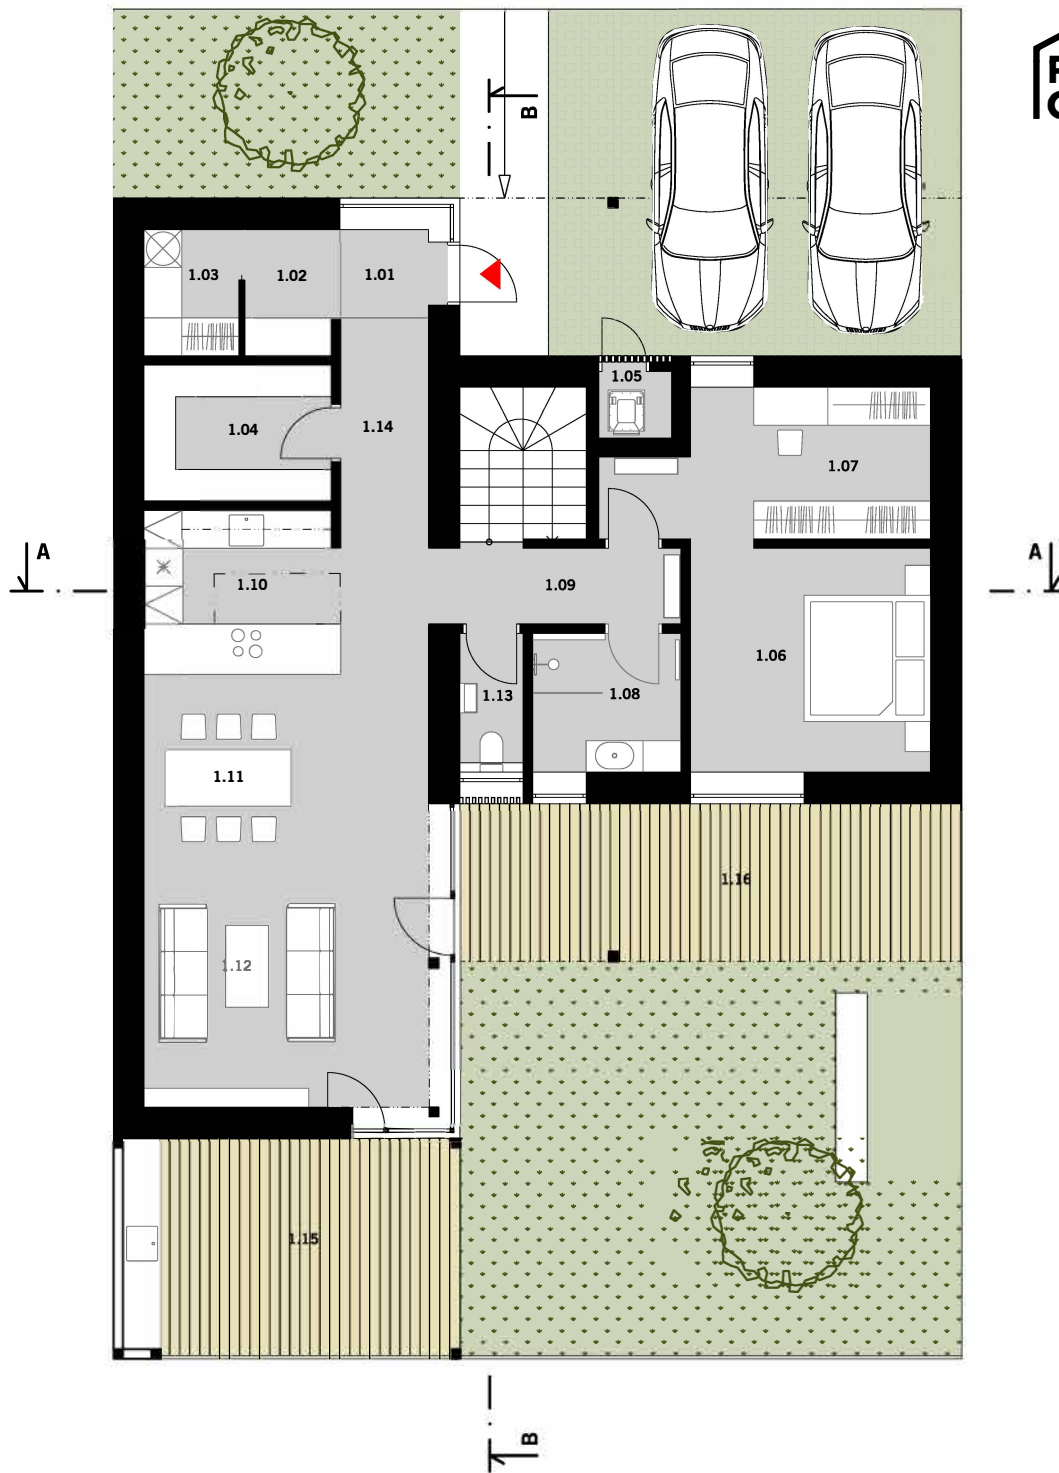

PŮDORYS PŘÍZEMÍ


Č.	ÚČEL MÍSTNOSTI	M ²
1.01	ZÁDVEŘÍ	2,3 M ²
1.02	ŠATNA	2,9 M ²
1.03	TECH. M., PRÁDELNA	3,1 M ²
1.04	SPÍŽ, SKLAD	6,3 M ²
1.05	ODPAD	1,3 M ²
1.06	LOŽNICE	13 M ²
1.07	PRÁCOVNA	11,0 M ²
1.08	KOUPELNA	5,2 M ²

Č.	ÚČEL MÍSTNOSTI	M ²
1.09	CHODBA	4,8 M ²
1.10	KUCHYNĚ	8,0 M ²
1.11	JÍDELNA	12,0 M ²
1.12	OBÝVACÍ POKOJ	17,9 M ²
1.13	WC	2,1 M ²
1.14	CHODBA	7,9 M ²
1.15	KRYTÁ TERASA	18,4 M ²
1.16	TERASA	19,9 M ²

UŽITNÁ PLOCHA PŘÍZEMÍ 97,8 M²
ZASTAVĚNÁ PLOCHA 128 M²

1m 5m

atelier VIZAGE [2021]
architekti: T. Doležal, I. Palacký, R. Ženatý

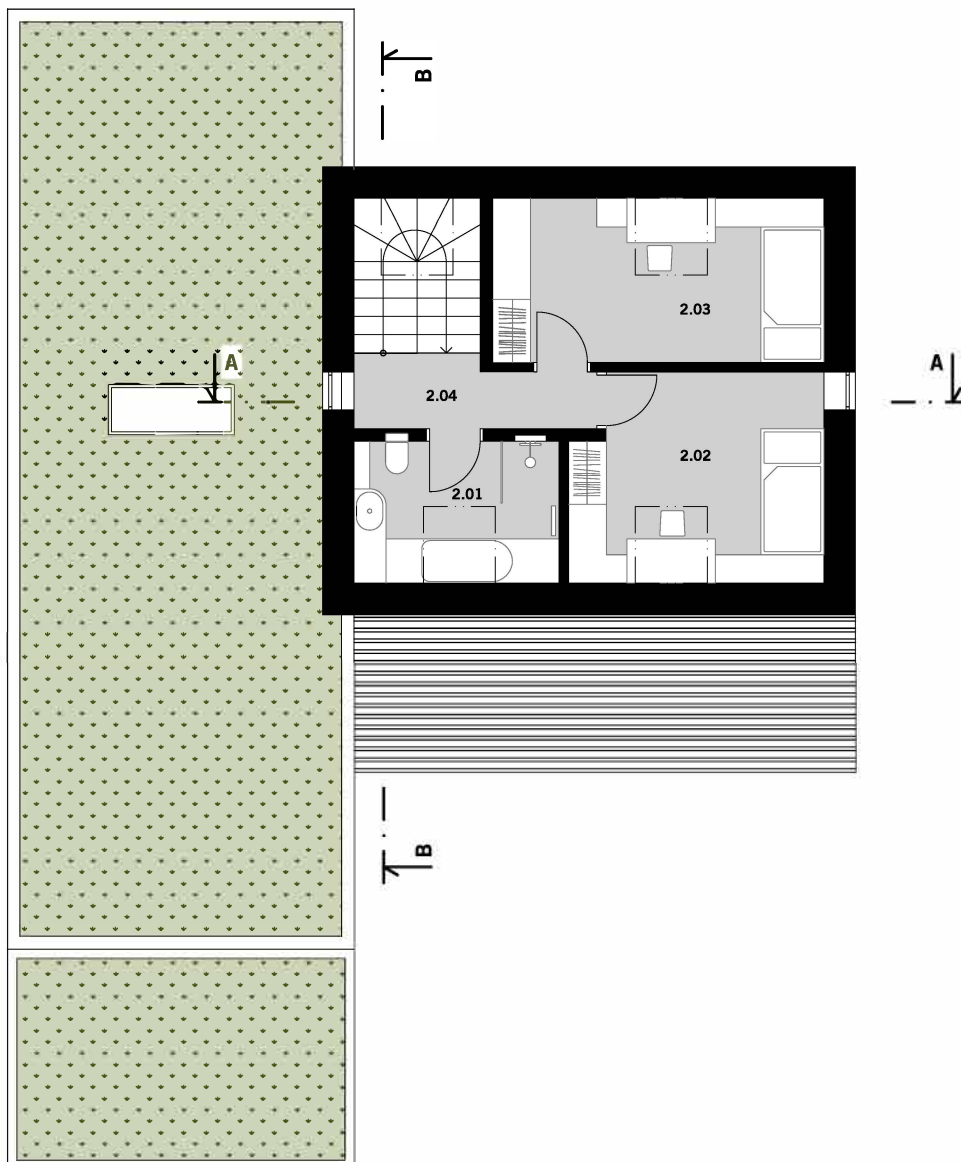


PŮDORYS PODKROVÍ

Č.	ÚČEL MÍSTNOSTI	M ²
2.01	KOUPELNA + WC	7,3 M ²
2.02	POKOJ	12,2 M ²
2.03	POKOJ	13 M ²
2.04	CHODBA	4,1 M ²


UŽITNÁ PLOCHA PODKROVÍ 36,6 M²
 ZASTAVĚNÁ PLOCHA 128 M²



atelier VIZAGE [2021]
 architekti: T. Doležal, I. Palacký, R. Ženatý

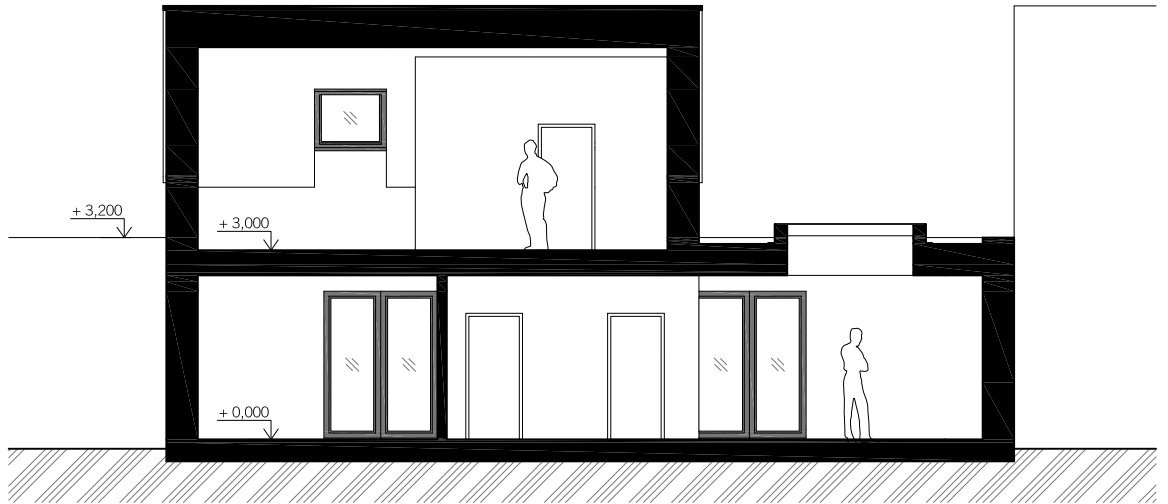

ŘEZ A-A

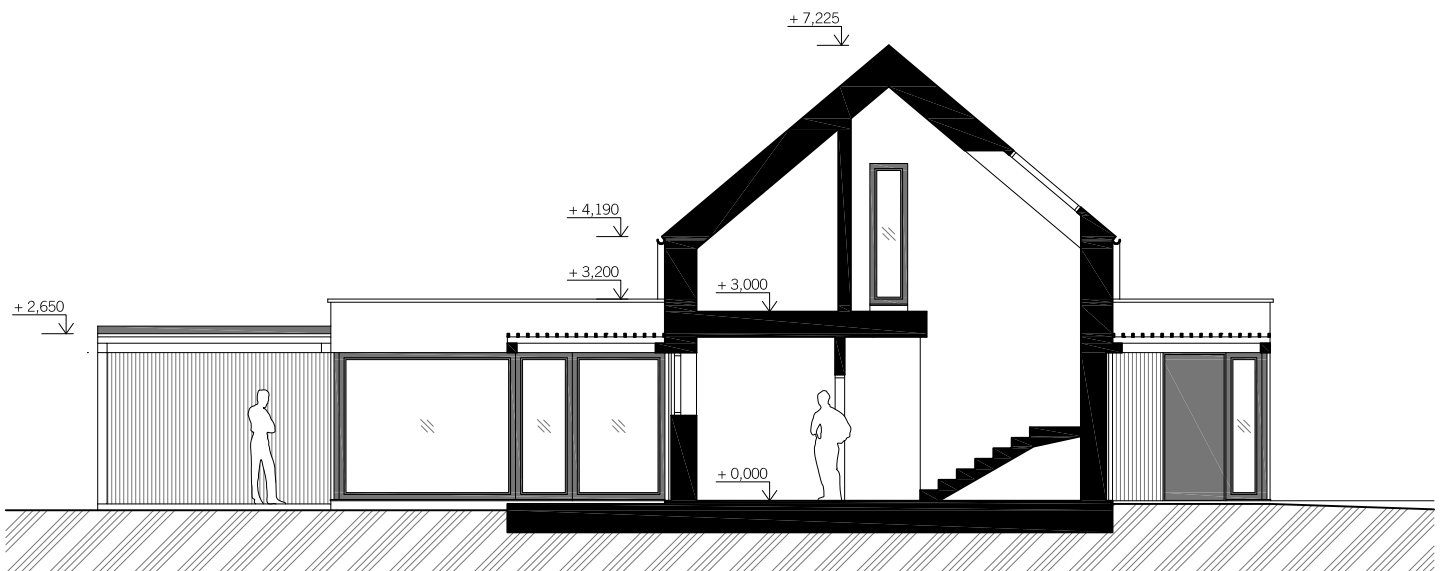

ŘEZ B-B